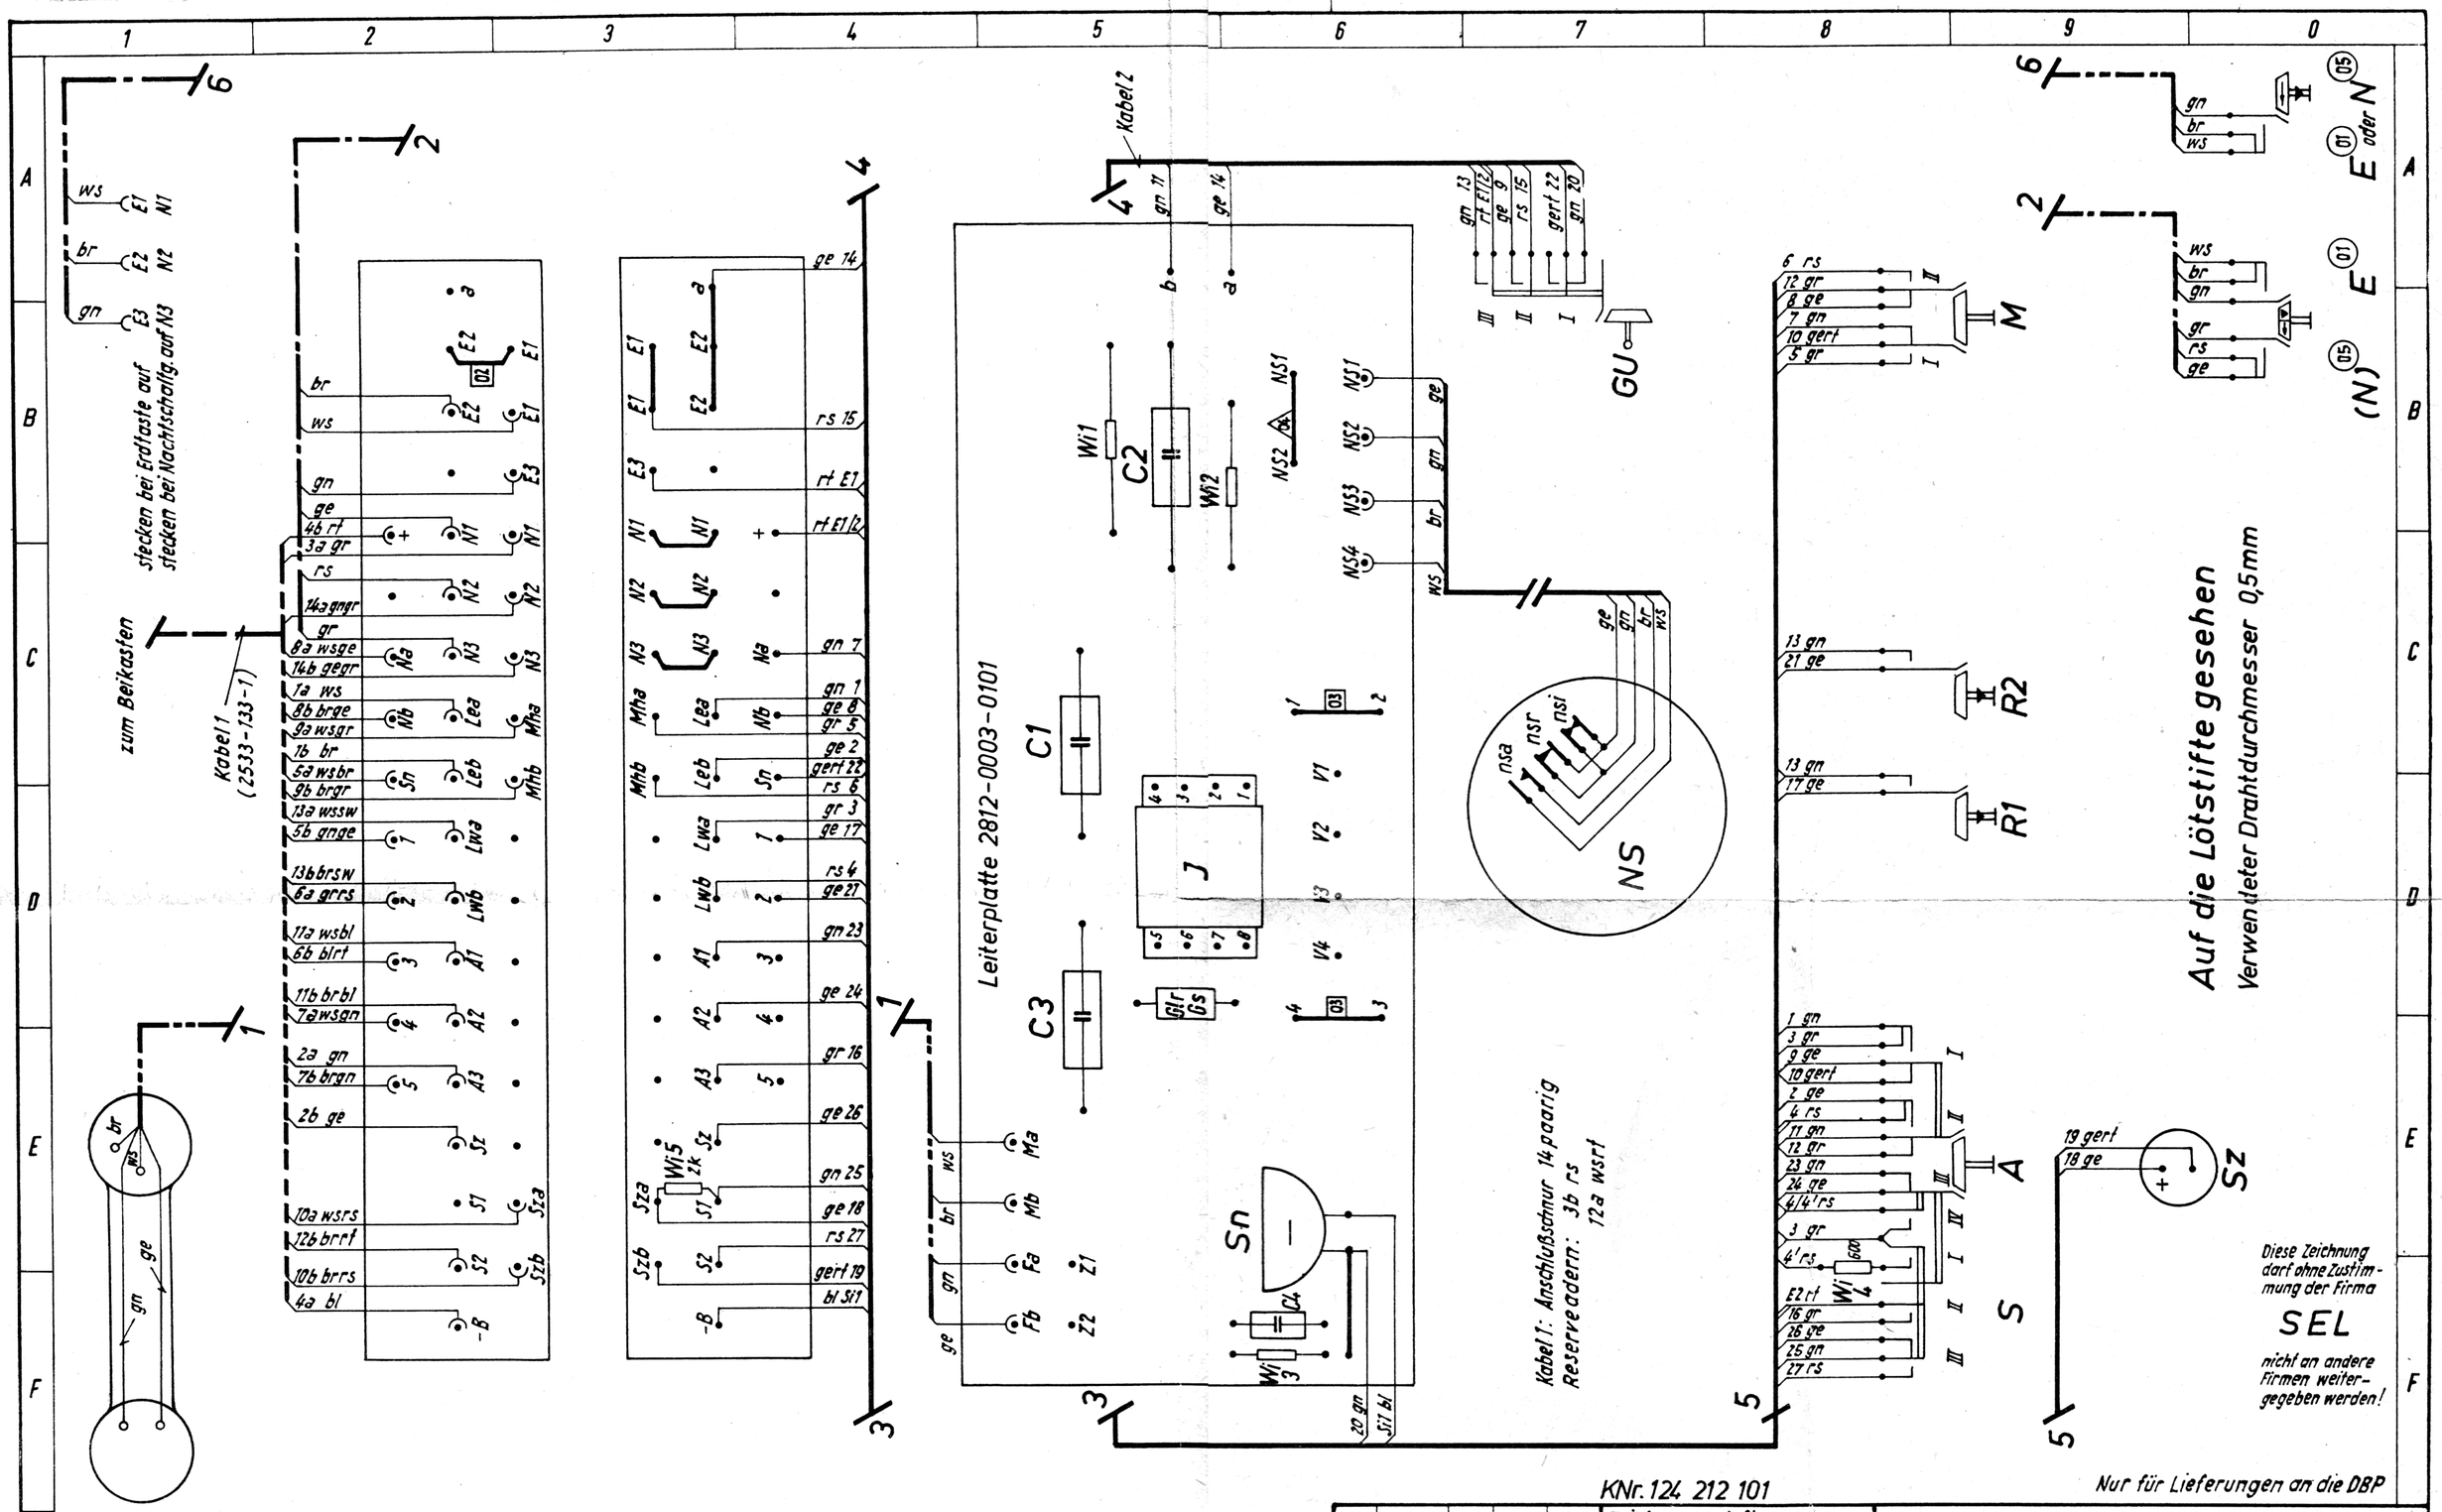

Verwendung	auslöten	einlöten	kommt hinzu
Zweit-Nebenstellen-Anlage			01
Unterbrechg. der a/b-Ader bei Betätigung d. Erdtaste	02		
Mikrofonverstärker	03		
Ausschalten des NS bei Halbamtsberechtigung		04	
Nachtschaltung bei der Reihenhauptstelle			05

KNr. 124 212 101

Ausg.	Änd.-Auftr.	Tag	Name	Gepr.

Zeichnungs-Auftrag: 833/64

Ausgabe 1	Tag	Name
Gezeichnet	—	—
Geprüft	26.8.64	Hus
Normgeprüft		
Genehmigt	26.8.64	Pause

Fernmeldetechnisches Zentralamt

Abteilung: I Referat: J

Reihenanlage 202 (1/2)

für 1 Amtsleitung
mit 1 Hauptstelle und bis zu 2 Nebenstellen
Reihenapparat

Hierzu 124 212 101 Sz Bl. 1-3, Ms Bl. 1,3,4

124 212 101 Ms Bl. 2

Ersatz für: Ersetzt durch: Fa

Entspricht: SEL Ms 3416-37a1