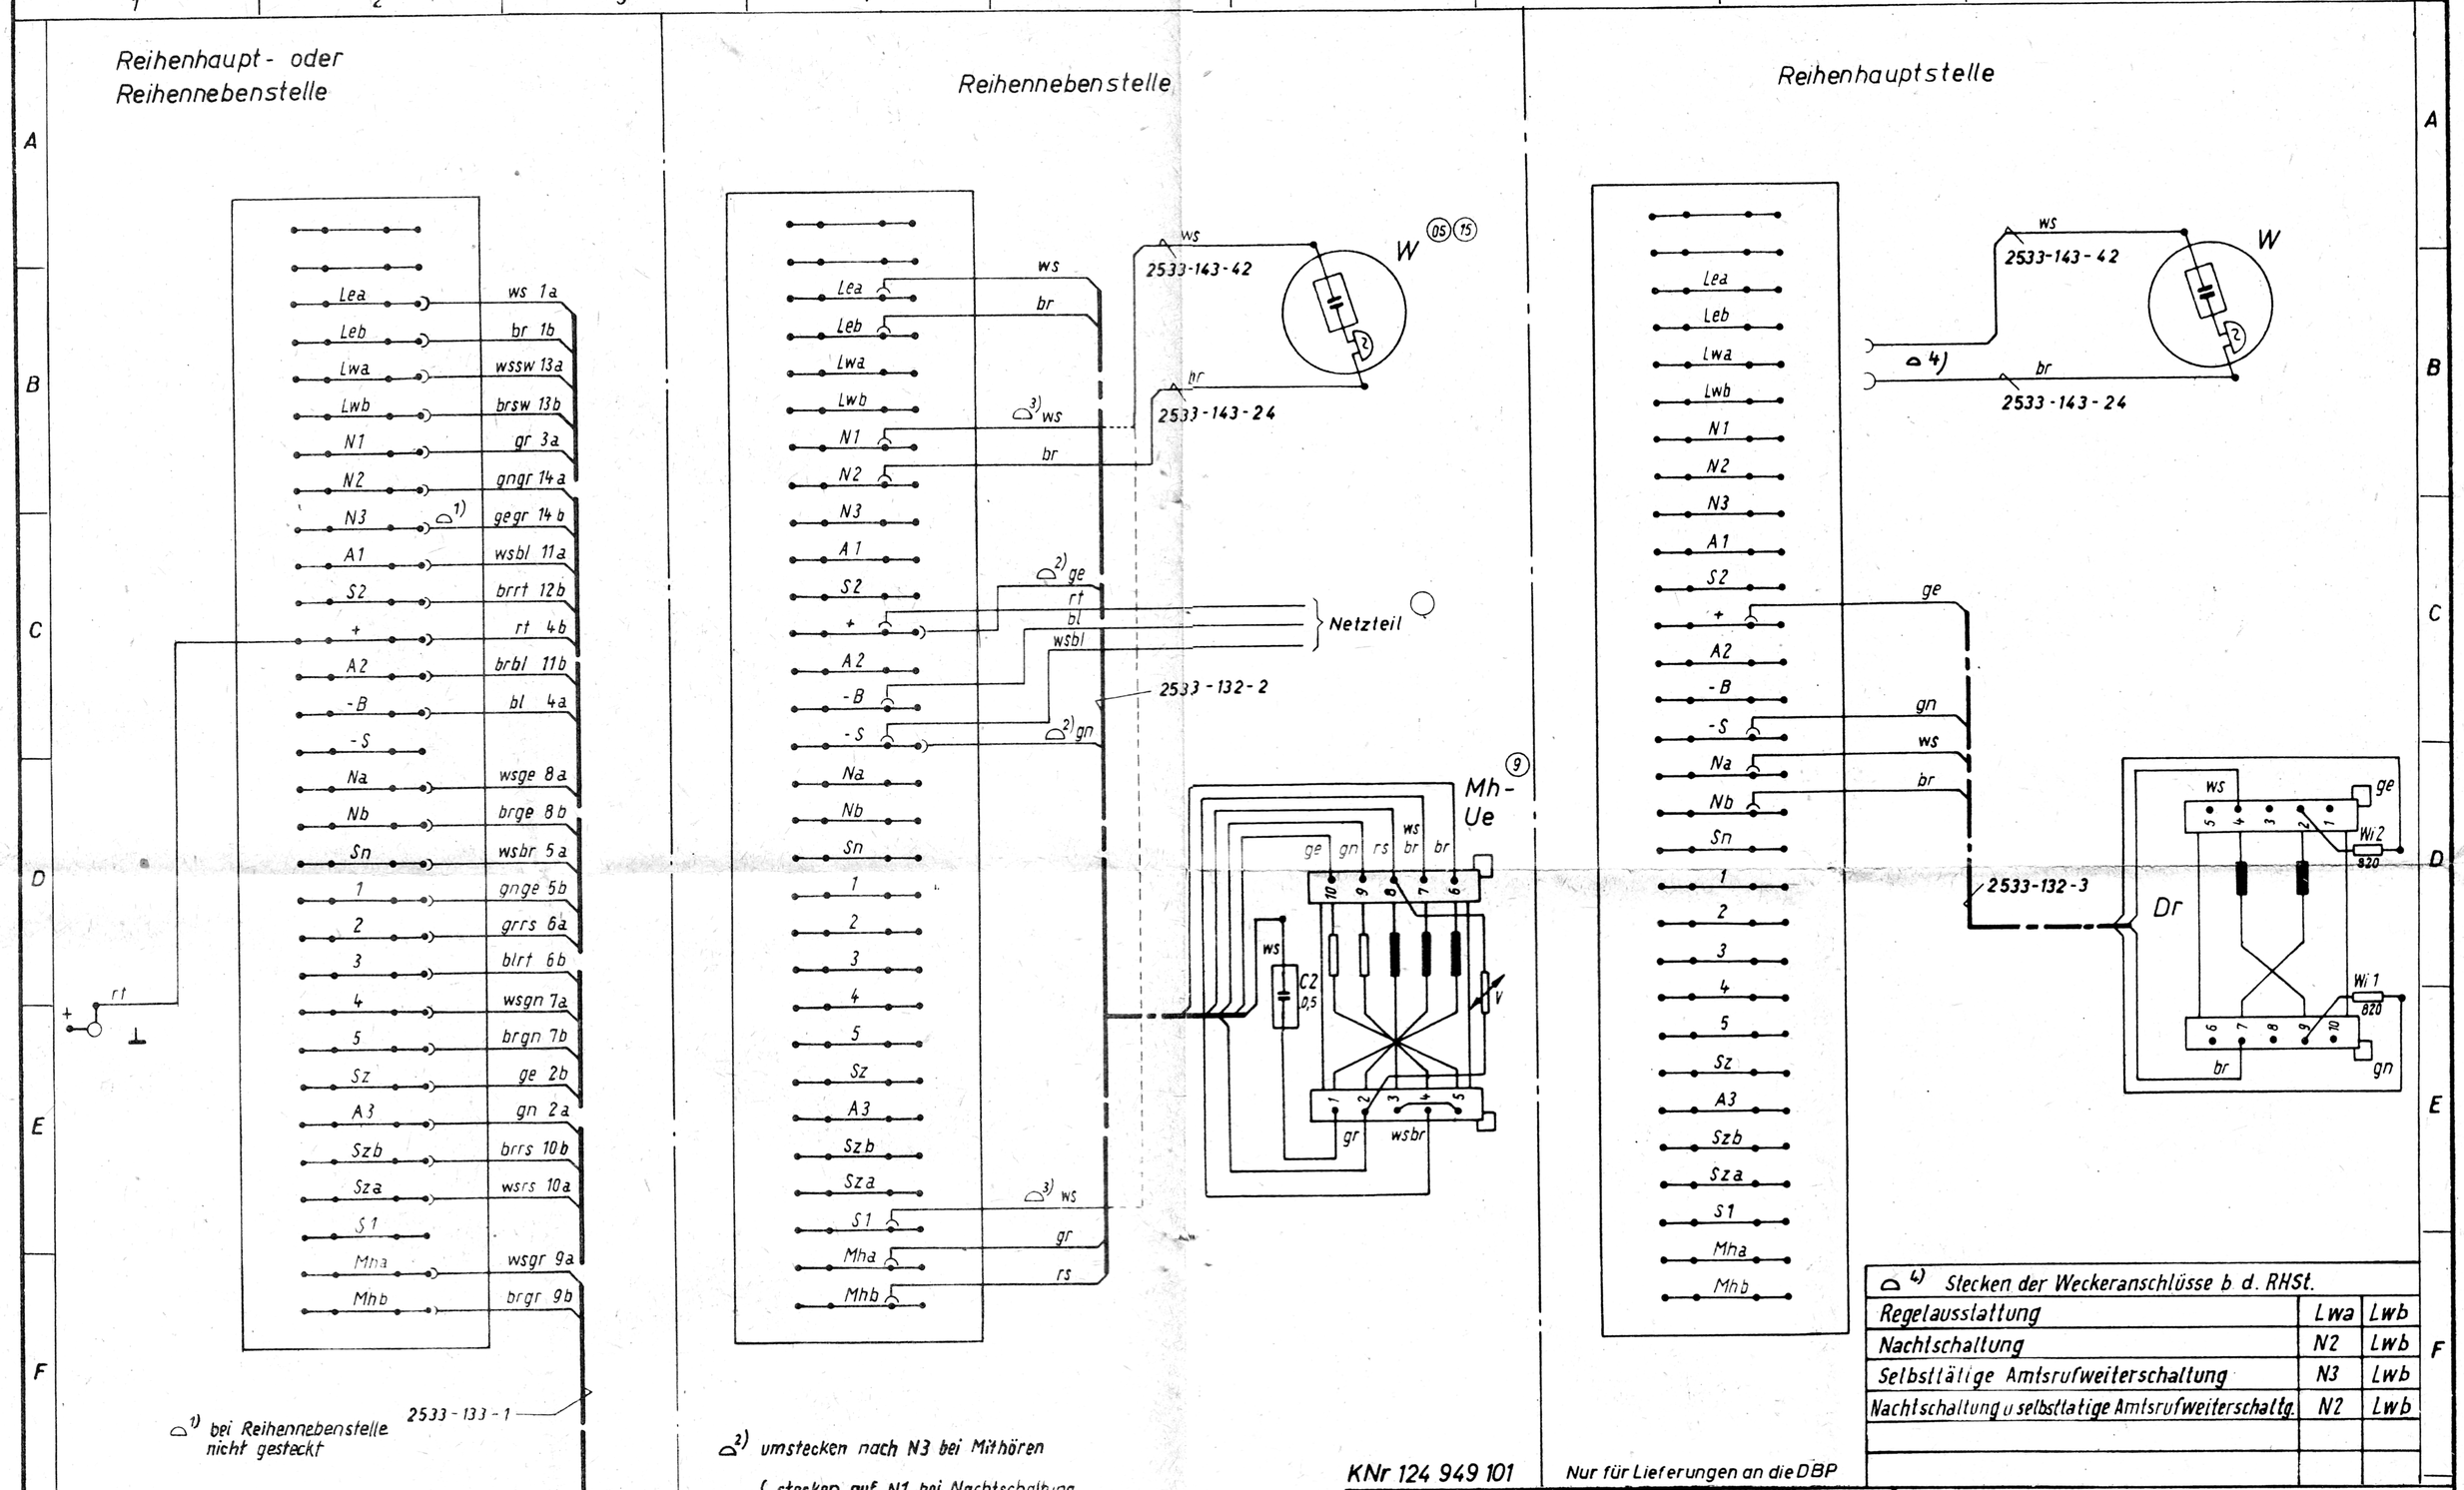
Reihenhaupt- oder Reihennebenstelle
Reihennebenstelle
Reihenhauptstelle
Lea ws 1a
Leb br 1b
Lwa wssw 13a
Lwb brsw 13b
N1 gr 3a
N2 gngr 14a
N3 gegr 14b
A1 wsbl 11a
S2 brrt 12b
+ rt 4b
A2 brbl 11b
-B bl 4a
-S
Na wsge 8a
Nb brge 8b
Sn wsbr 5a
1 gnge 5b
2 grrs 6a
3 blrt 6b
4 wsgn 7a
5 brgn 7b
Sz ge 2b
A3 gn 2a
Szb brrs 10b
Sza wsrs 10a
S1
Mha wsgr 9a
Mhb brgr 9b
2533-133-1
1) bei Reihennebenstelle nicht gesteckt
zur Reihenneben- oder Reihenhauptstelle
2533-143-42
2533-143-24
W
05 15
Netzteil
2533-132-2
Mh-Ue
9
C2 0,5
V
2533-132-3
Dr
Wi 2 820
Wi 1 820
2) umstecken nach N3 bei Mithören
3) stecken auf N1 bei Nachtschaltung
stecken auf S1 bei selbsttätiger Amtsrufweiterschaltung
Einbau in Reihennebenstelle ohne Ergänzung
05 Einbau bei Nachtschaltung
9 Einbau bei Mithören und Mitsprechen
15 Einbau bei selbsttätiger Amtsrufweiterschaltung
Diese Zeichnung darf ohne Zustimmung der Firma SEL nicht an andere Firmen weiter gegeben werden!
KNr 124 949 101
Nur für Lieferungen an die DBP
4) Stecken der Weckeranschlüsse b d. RHSt.
Regelausstattung Lwa Lwb
Nachtschaltung N2 Lwb
Selbsttätige Amtsrufweiterschaltung N3 Lwb
Nachtschaltung u selbsttätige Amtsrufweiterschaltg. N2 Lwb
Zeichnungs-Auftrag: 833/64
Ausgabe 1 Tag Name
Gezeichnet —
Geprüft 26.8.64
Normgeprüft
Genehmigt 26.8.64
Fernmeldetechnisches Zentralamt
Abteilung: I Referat: J
Reihenanlage 202(1/2) und Reihenanlage 212(1/5)
Beikasten des Reihenapparates
Hierzu 124 212 101 Sz Bl. 1-3, Ms Bl. 1,2,4; 124 215 101 Sz Bl. 1, Ms Bl. 1,2
124 212 101 Ms Bl. 3
Ersatz für
Ersetzt durch
Fa
Entspricht: SEL Ms 3416-37b1